


PERPOSED LAYOUT PLAN OF
" RESIDENTIAL SCHEME "
UNDER KHASRA NO. 1570/396,1571/396,1555/394
1560/450,1556/449,375,376,377,378,379,380,381
AT REVENUE VILLAGE - DEOLA, TEH.- MAUZMABAD
DIST. - JAIPUR, (RAJASTHAN)

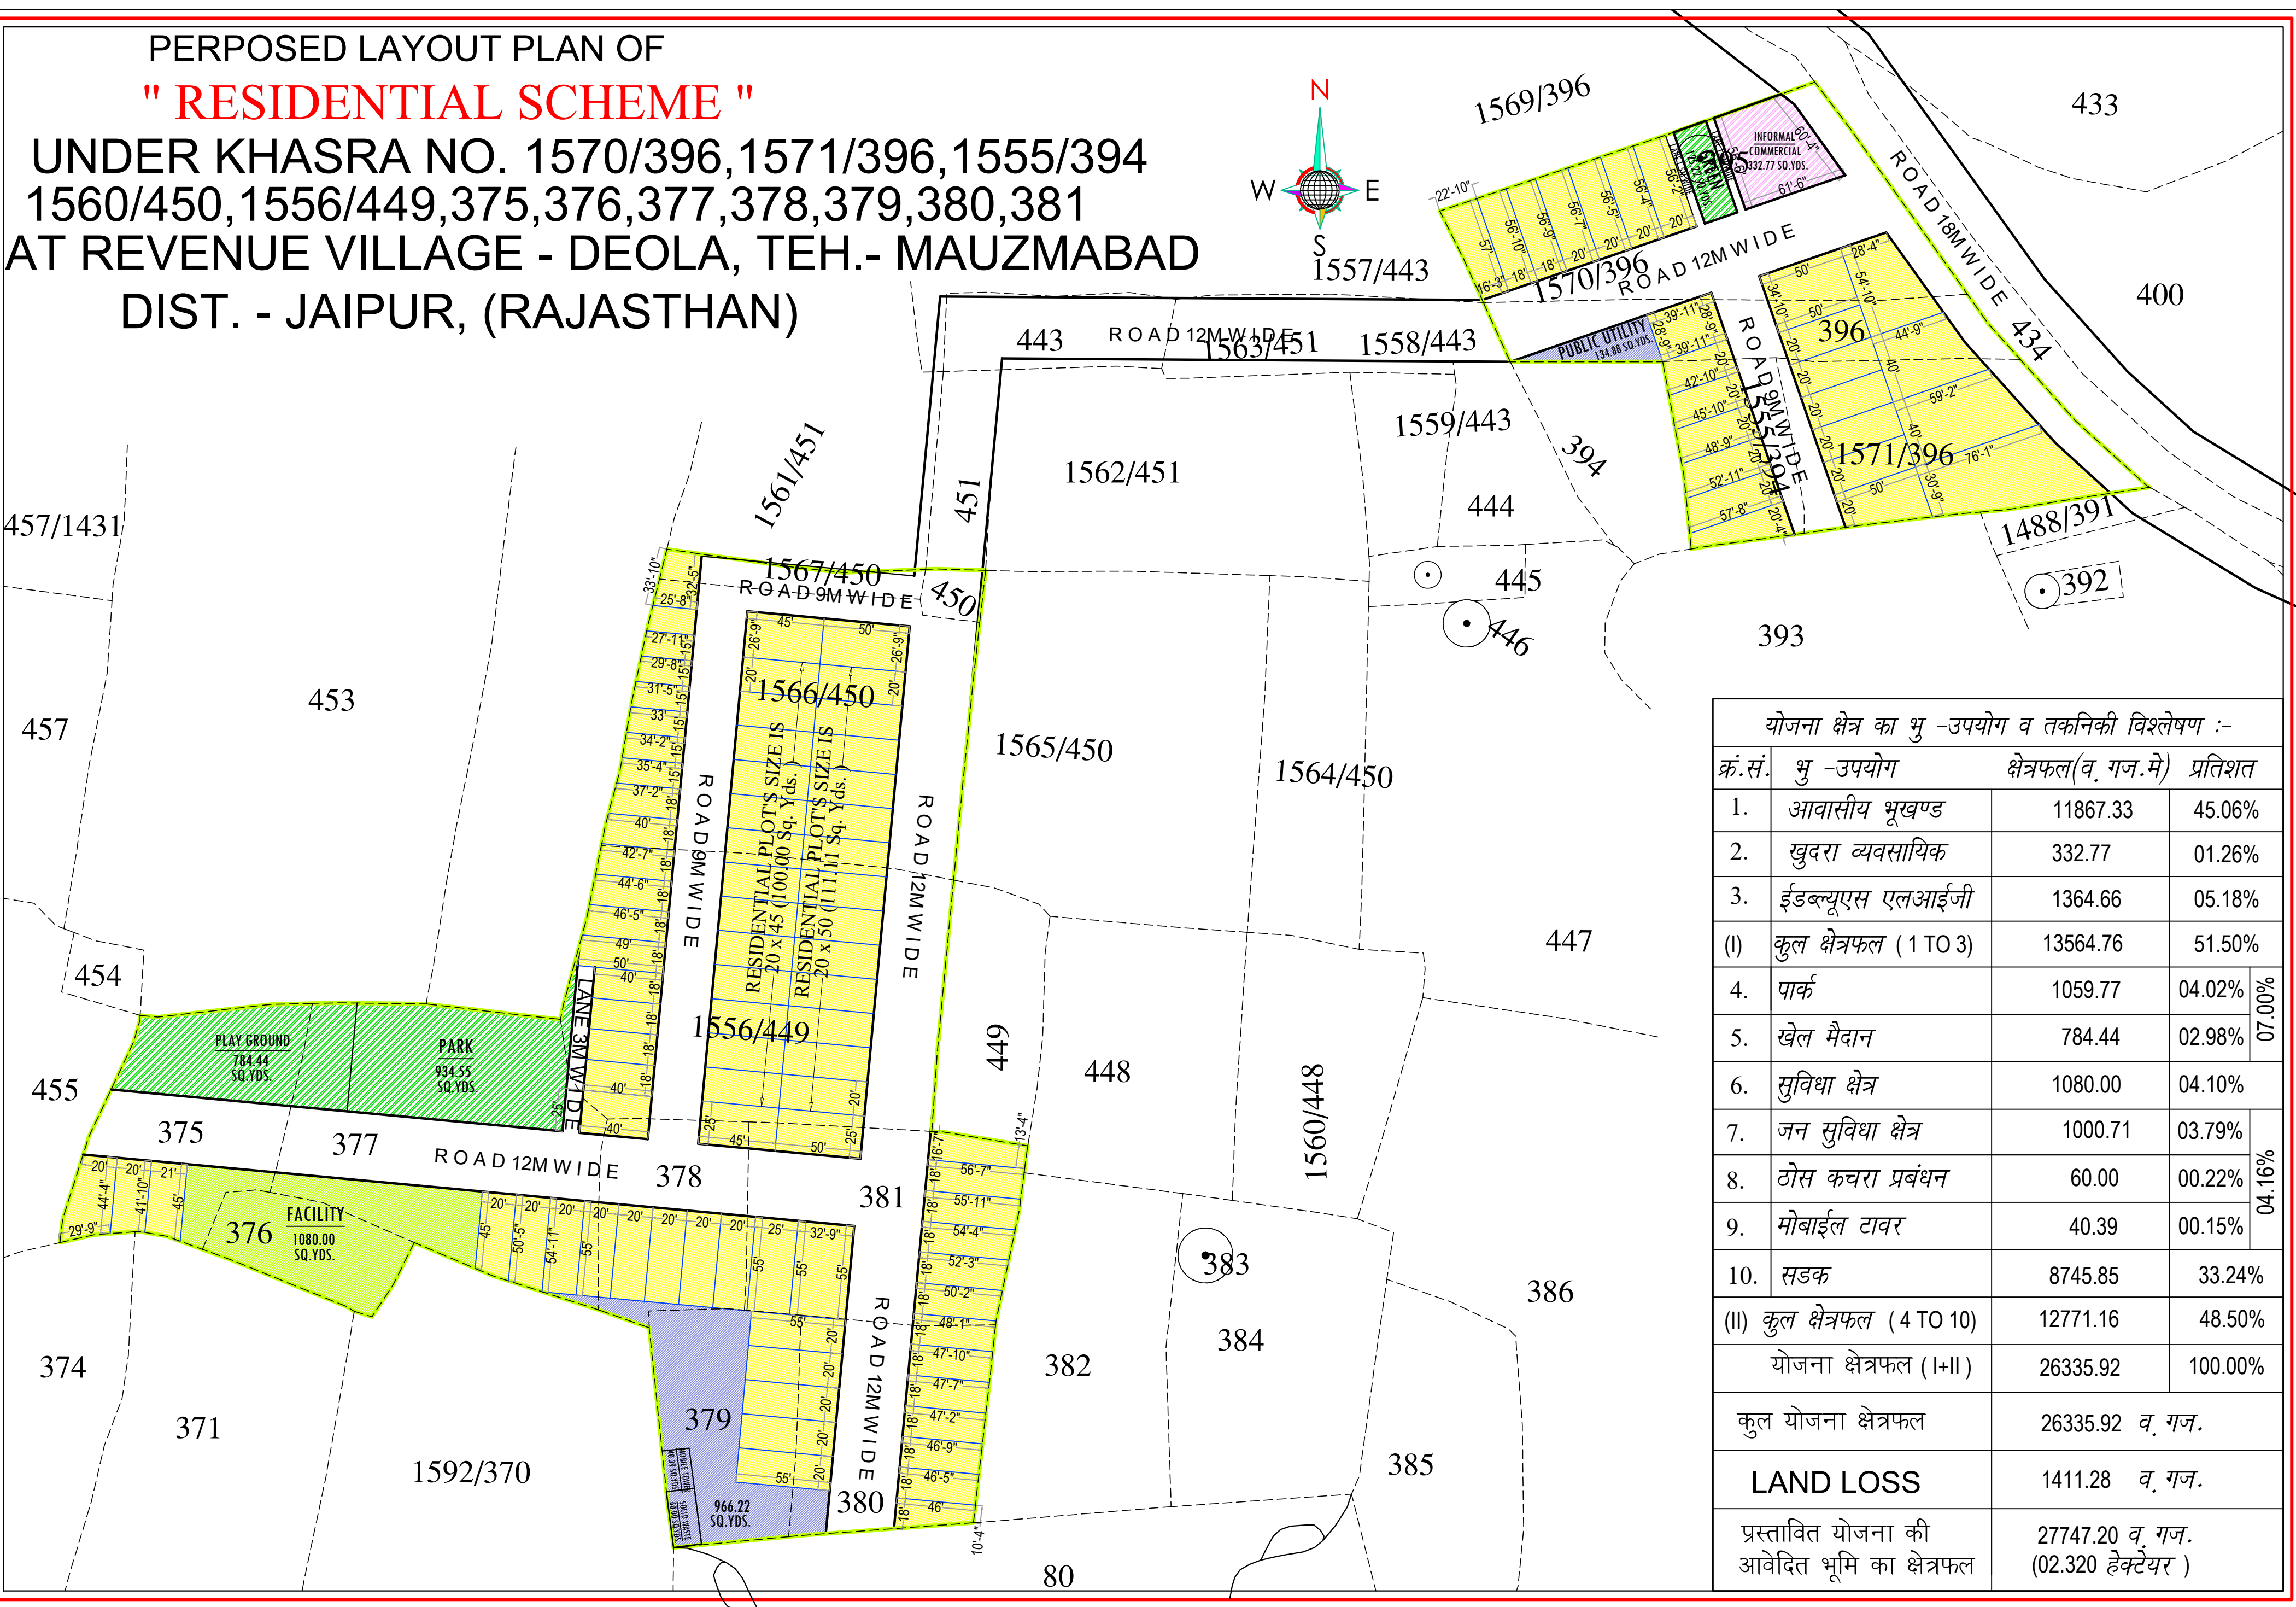

योजना क्षेत्र का भु -उपयोग व तकनीकी विश्लेषण :-			
क्रं.सं.	भु -उपयोग	क्षेत्रफल(व. गज.मे)	प्रतिशत
1.	आवासीय भूखण्ड	11867.33	45.06%
2.	खुदरा व्यवसायिक	332.77	01.26%
3.	ईडब्ल्यूएस एलआईजी	1364.66	05.18%
(I)	कुल क्षेत्रफल (1 TO 3)	13564.76	51.50%
4.	पार्क	1059.77	04.02%
5.	खेल मैदान	784.44	02.98%
6.	सुविधा क्षेत्र	1080.00	04.10%
7.	जन सुविधा क्षेत्र	1000.71	03.79%
8.	ठोस कचरा प्रबंधन	60.00	00.22%
9.	मोबाईल टावर	40.39	00.15%
10.	सडक	8745.85	33.24%
(II)	कुल क्षेत्रफल (4 TO 10)	12771.16	48.50%
योजना क्षेत्रफल (I+II)		26335.92	100.00%
कुल योजना क्षेत्रफल		26335.92 व. गज.	
LAND LOSS		1411.28 व. गज.	
प्रस्तावित योजना की आवेदित भूमि का क्षेत्रफल		27747.20 व. गज. (02.320 हेक्टेयर)	